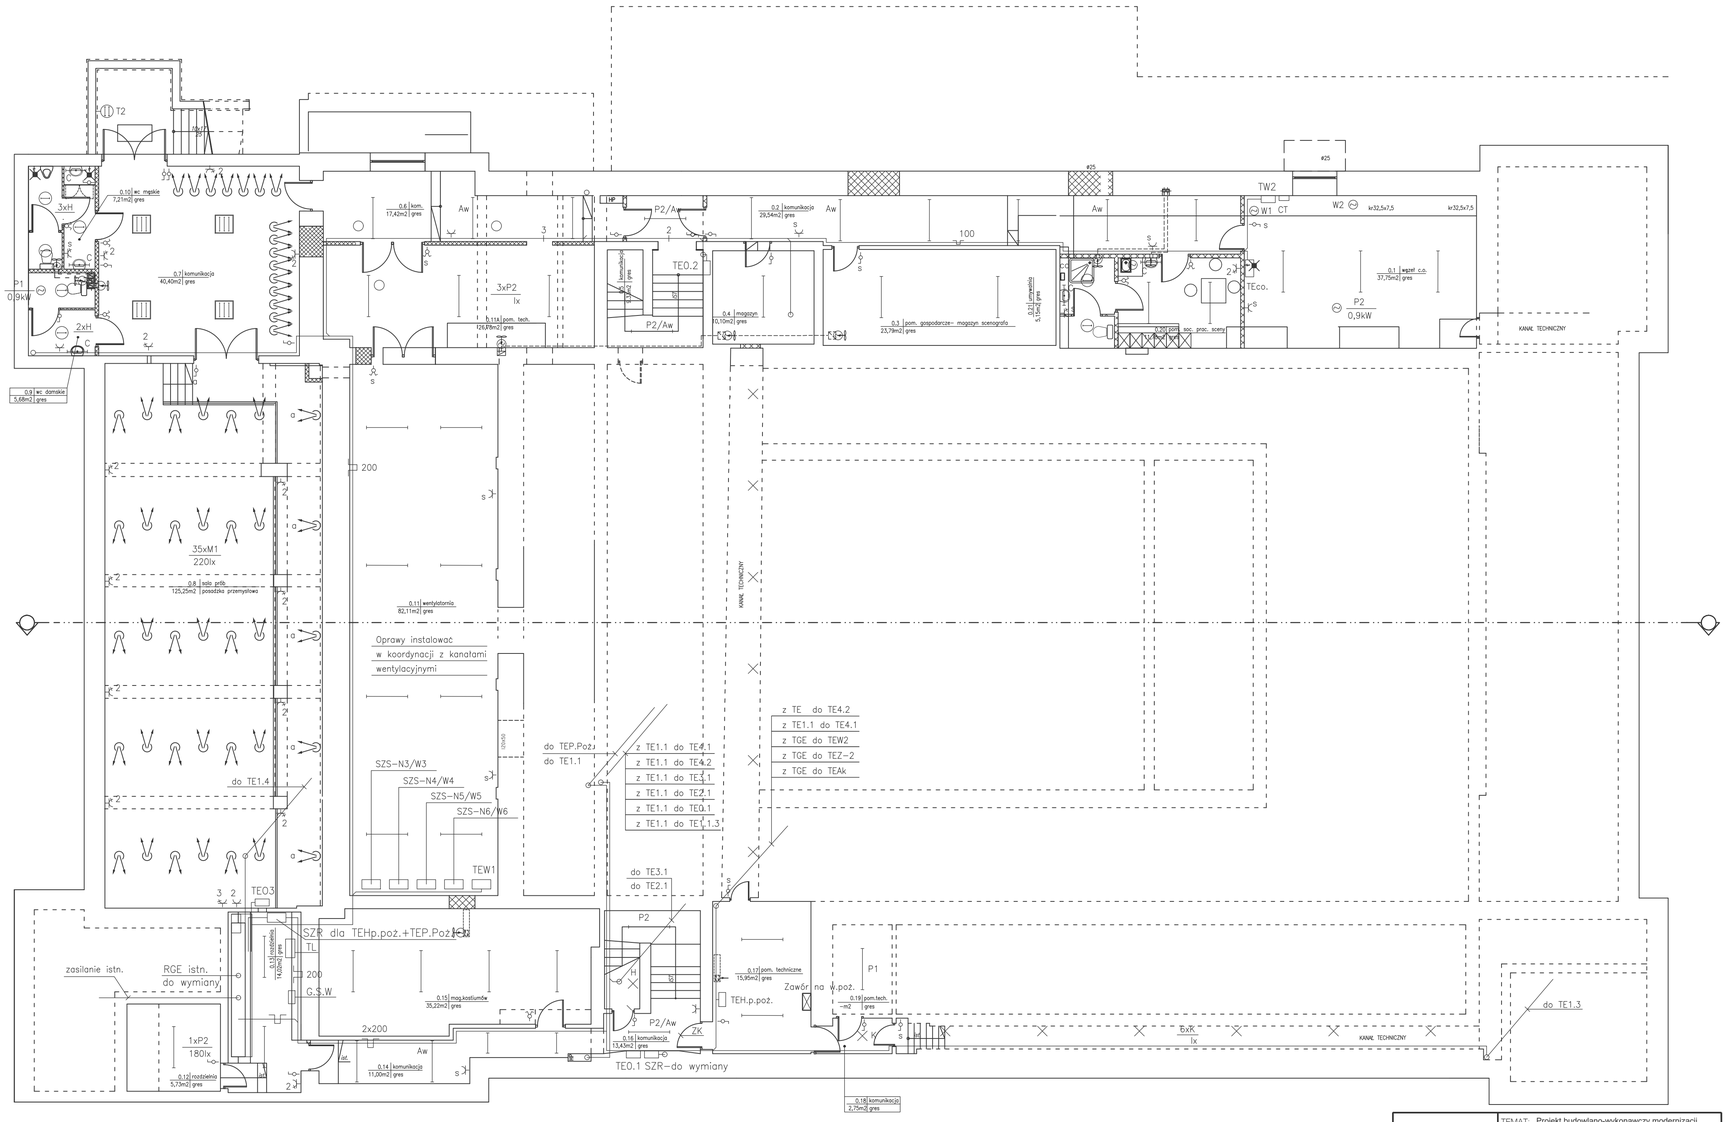

ACF PRACOWNIA ARCHITEKTONICZNA Łódź, ul. Sokoła 6 m.25 tel./fax 042 681-78-60	
TEMAT: Projekt budowlano-wykonawczy modernizacji Teatru "Rampa" na Targówku	
ADRES OBIEKTU: Warszawa, ul. Kołowa 20 (dz. nr ew. 7)	
NAZWA RYS: PIWNICA - plan inst. elektr.	
AUTOR: mgr inż. K. Florczak	401/89/Wł.
SPRAWDZAJĄCY: inż. M. Keller	545/73/Łm
WSPÓŁPRACA: Dominik Florczak	NR RYS. E-1
SKALA 1:100	
DATA: 11.2006	